
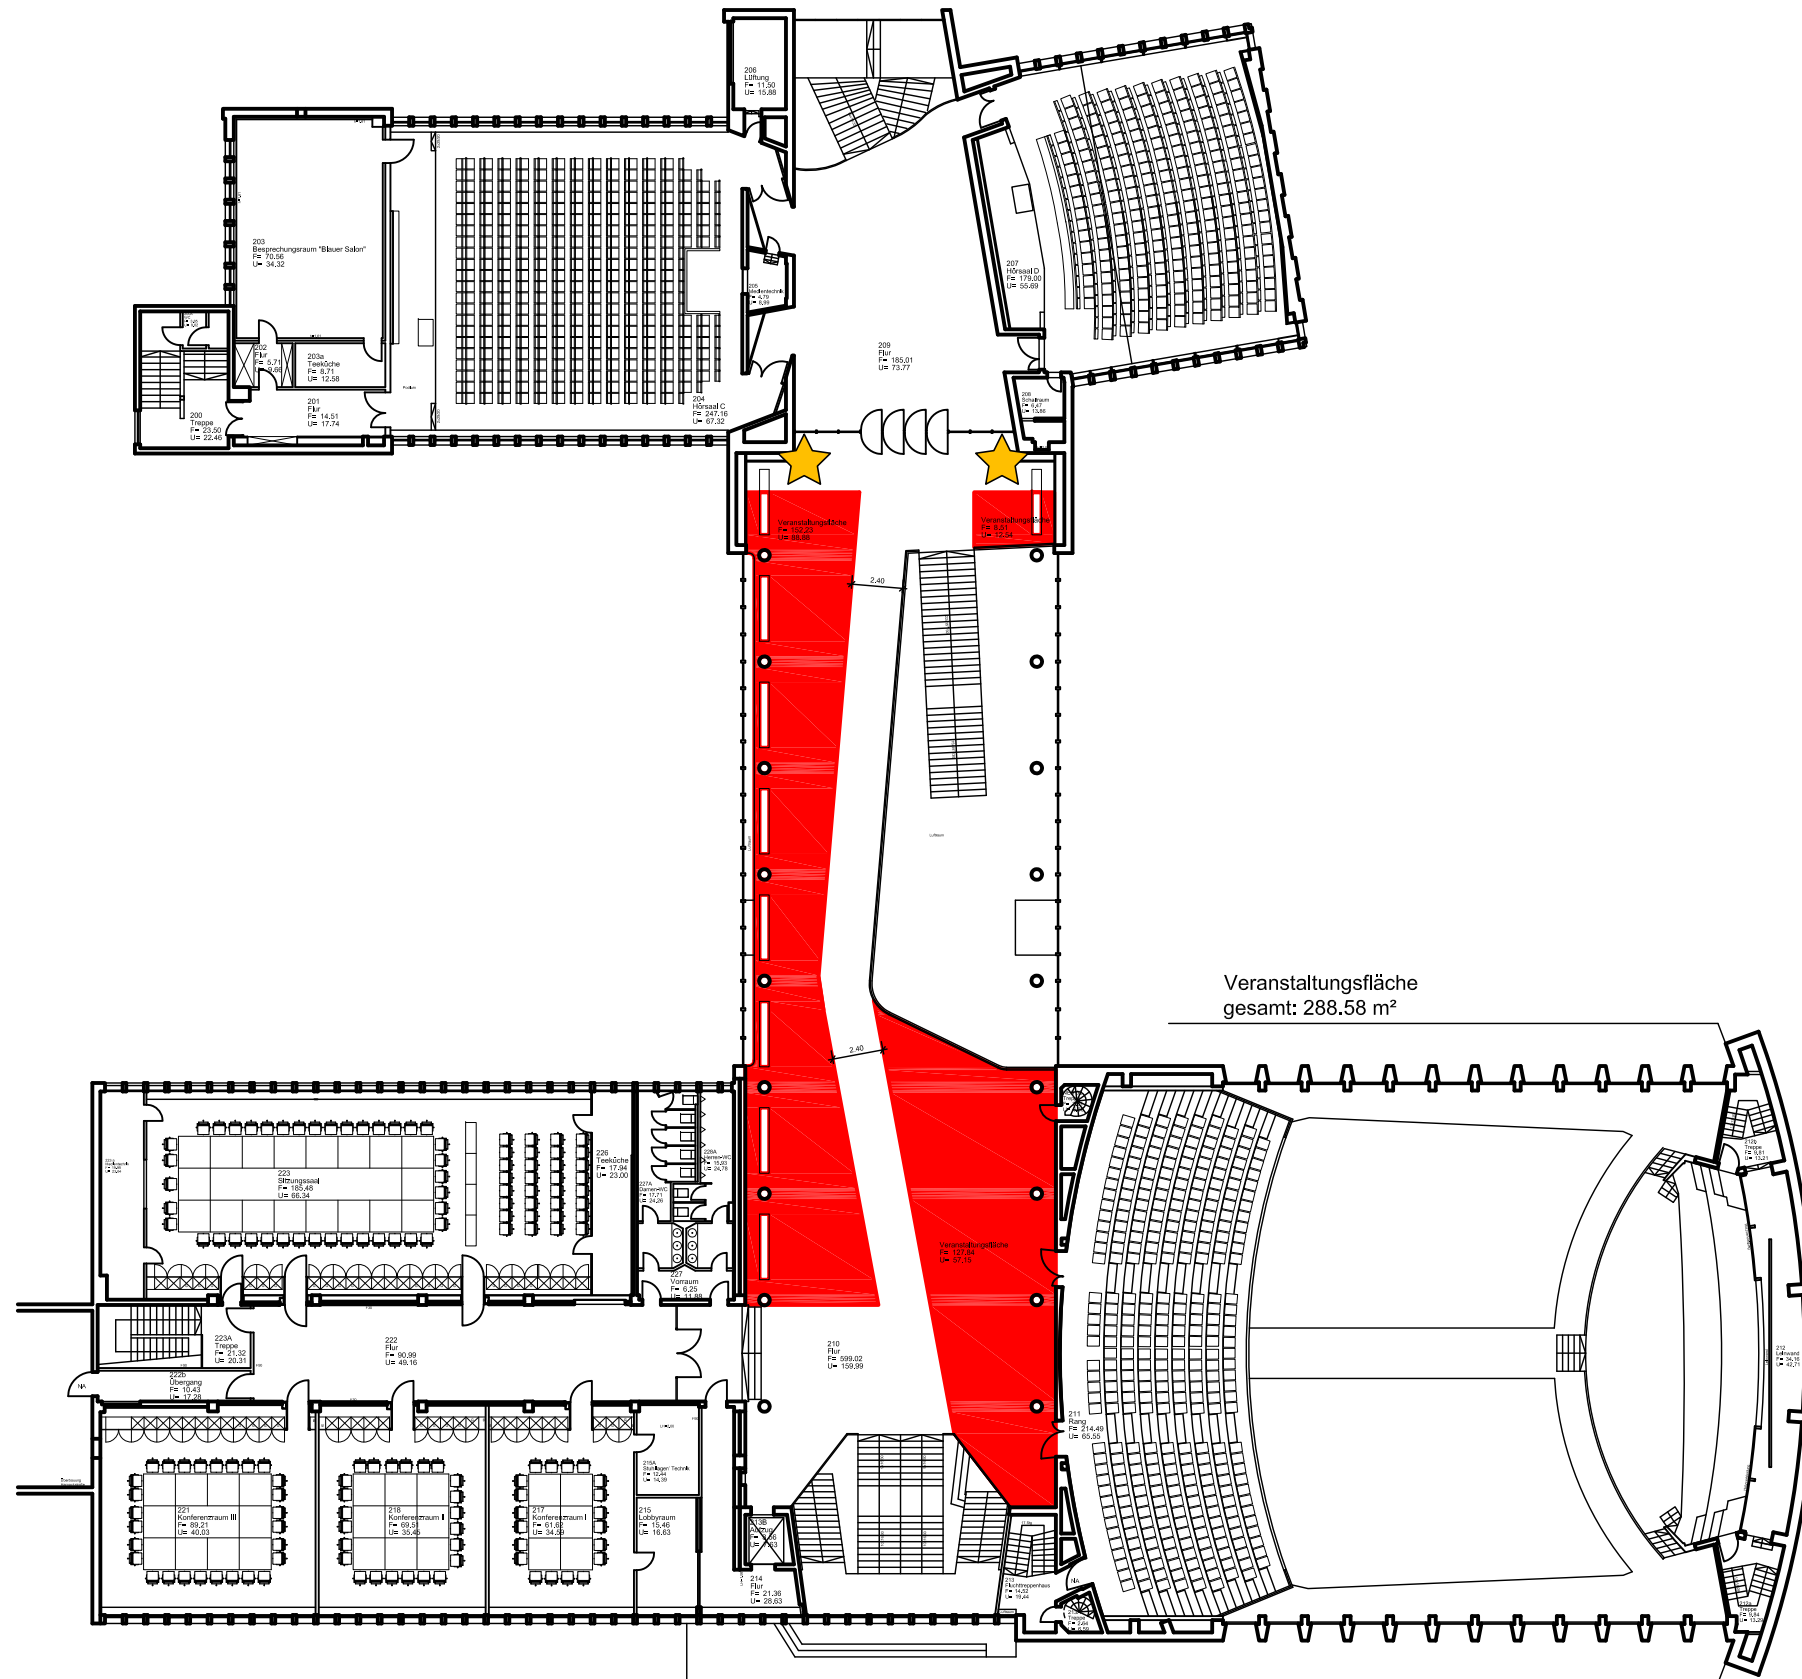
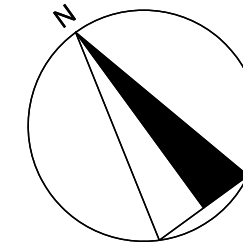


Das Präsidium - Technische Abteilung - III
Rüdesheimer Str. 54-56 14197 Berlin

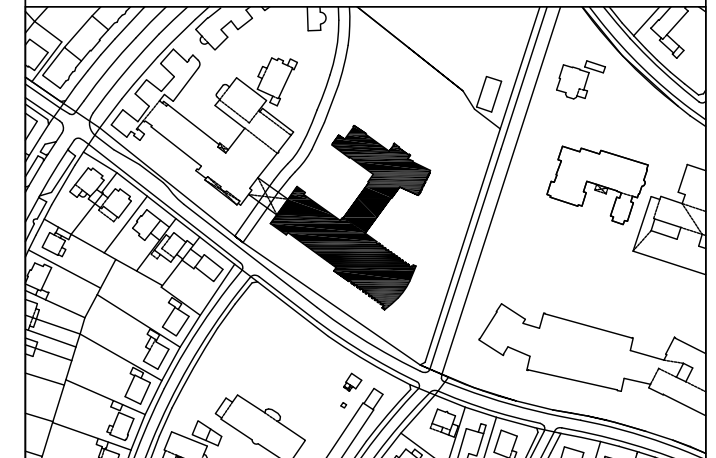

Datum	Änderungen	Zeichner/in
19.03.2012	Veranstaltungsfläche	Sisowath
16.07.2010	Zeichnungsstandardisierung	Jesse
16.07.2010	Nach Begehung überarbeitet	Jesse
07.11.2006	Einarbeitung IST-Zustand	Bö

LIEGENSCHAFT / BAUVORHABEN

6383a
Garystr.35-37
14195 Berlin

NUTZER
ZUV Abt.III

PLANBEZEICHNUNG
Henry-Ford-Bau
Konferenzebene, 1. OG
Veranstaltungsfläche

Bearbeiter / Telefon	Plannummer 104
Unterschrift	Index A
Maßstab o.M.	Blattgröße A3
Datum 11.08.2006	Zeichner/in MATT