


**Raumplan des Gebäudes
Habelschwerdter Allee 45 &
Fabeckstraße 23/25**

-  Aufzug
- 28** Querstraße
-  FU Mensa II

© FU Berlin - WW 03.12.2019
Rendering-Hintergrund: gp-Berlin

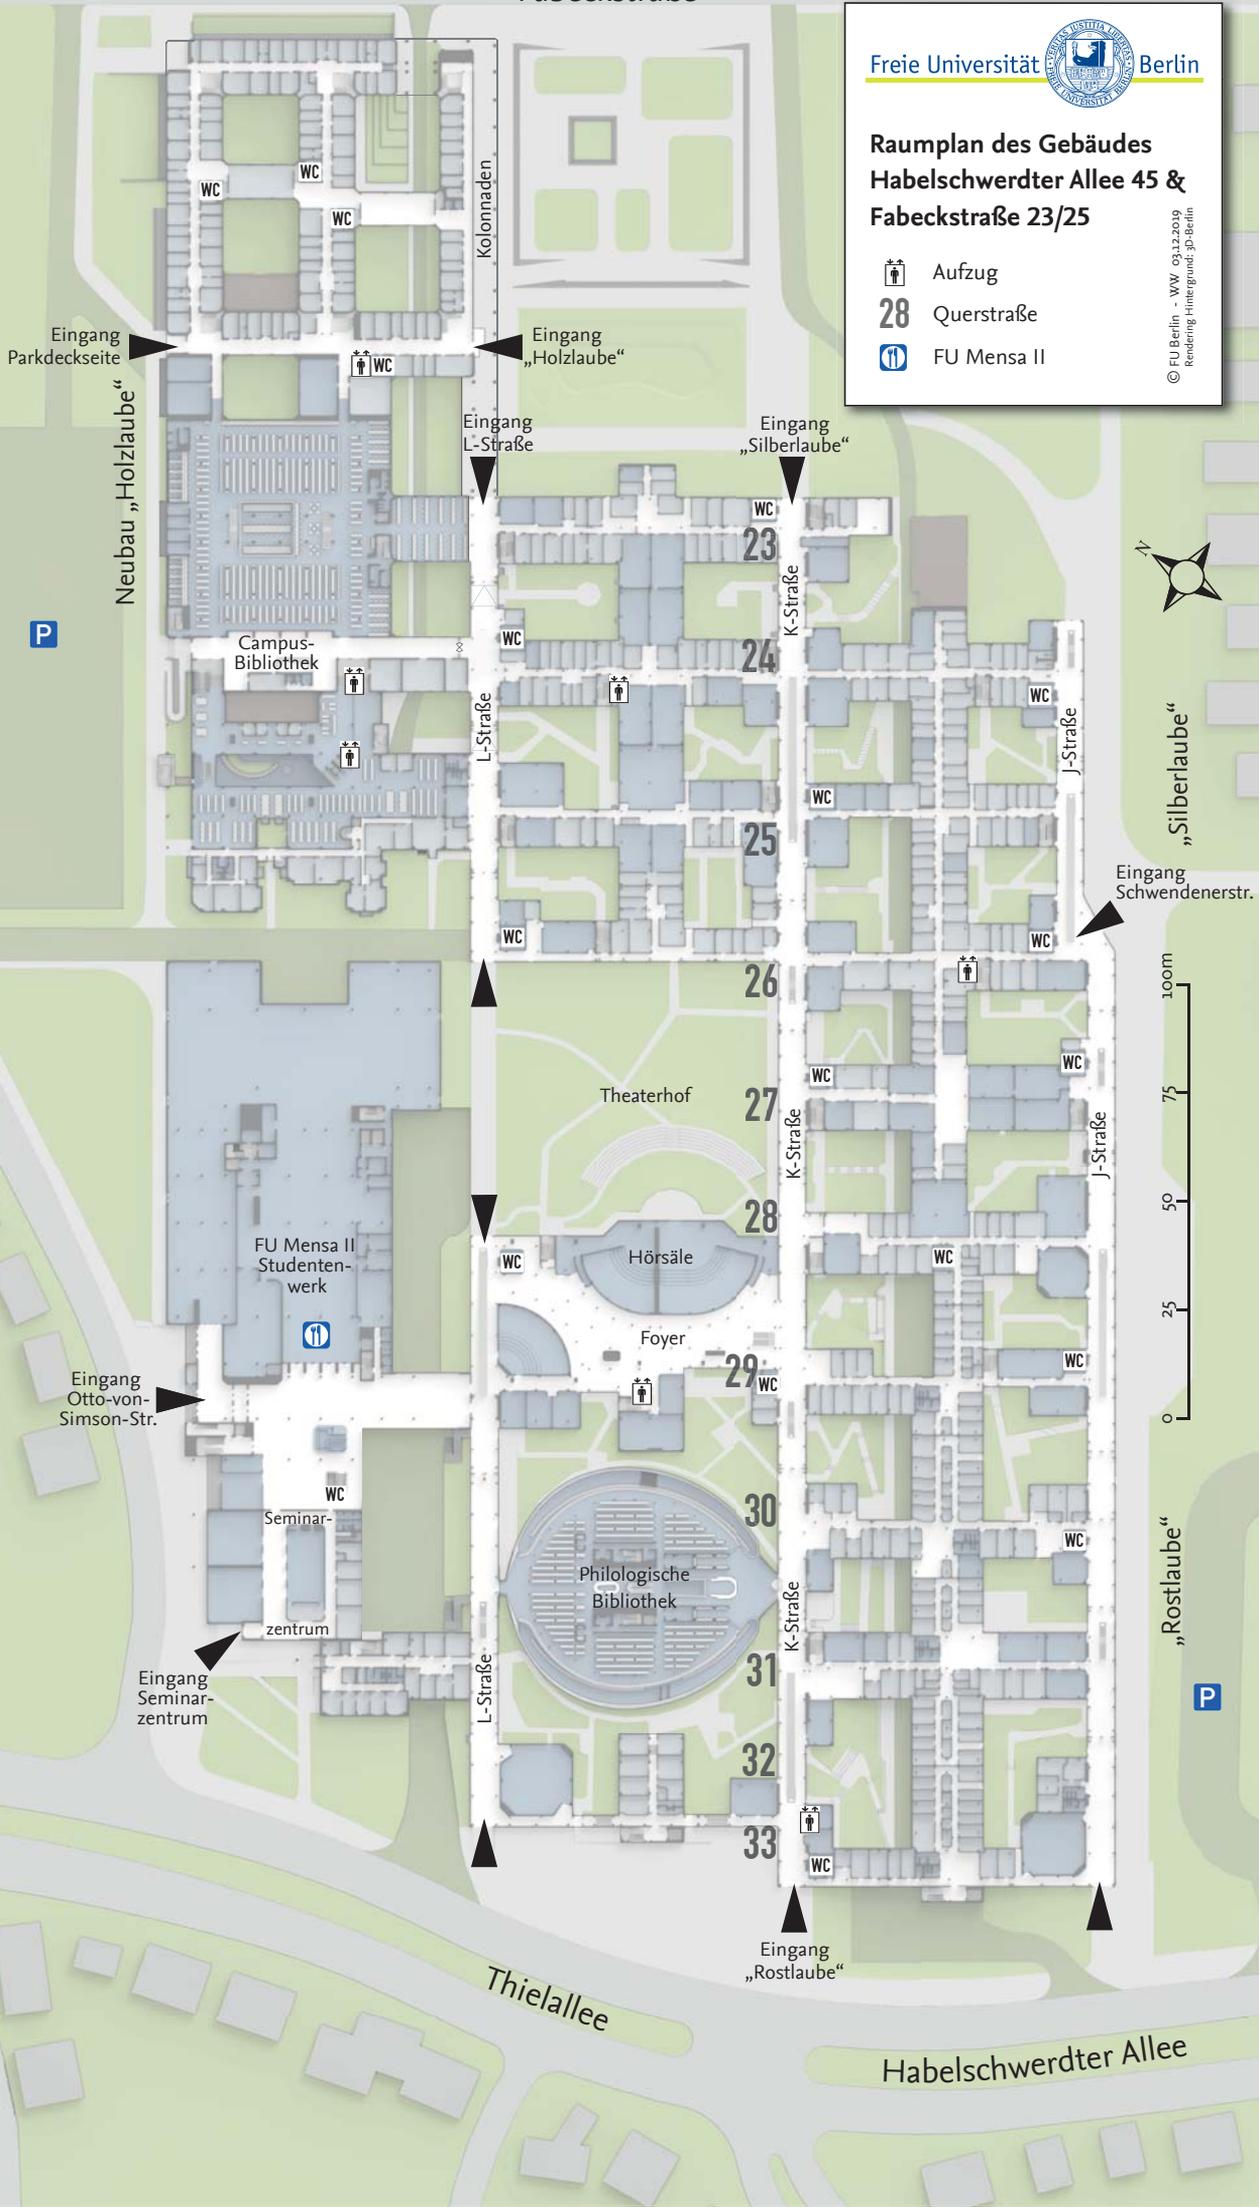

P

P

Thielallee

Habelschwerdter Allee

Neubau „Holzlaube“

„Silberlaube“

„Rostlaube“

Campus-Bibliothek

Theaterhof

FU Mensa II
Studentenwerk

Foyer

Philologische
Bibliothek

Seminar-

zentrum

Eingang „Rostlaube“

Eingang Otto-von-Simson-Str.

Eingang Seminarzentrum

Eingang L-Straße

Eingang „Silberlaube“

Eingang Schwendenerstr.

WC

WC