




Das Präsidium - Technische Abteilung - III
Rüdesheimer Str. 54-56 14197 Berlin

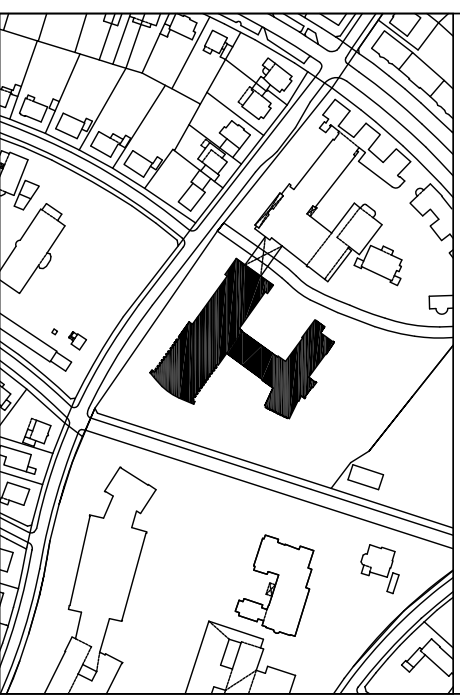

Datum	Änderungen	Zeichner/in
13.09.2019	Umbau: Medientechnikraum 101	Sisowath
16.07.2010	Zeichnungsstandardisierung	Jesse
16.07.2010	Nach Begehung überarbeitet	Jesse

LIEGENSCHAFT / BAUVORHABEN

6383a

Garystr. 35-37

14195 Berlin

NUTZER

ZUV, Abt.III

PLANBEZEICHNUNG

Henry-Ford-Bau

Zwischengeschoß

Bearbeiter / Telefon

Plannummer
10000000495

Unterschrift

Index
AC

Maßstab

Blattgröße
A3

O.M.


A3

Datum

17.03.2006

Zeichner/in

Nuttelmann/Sturm

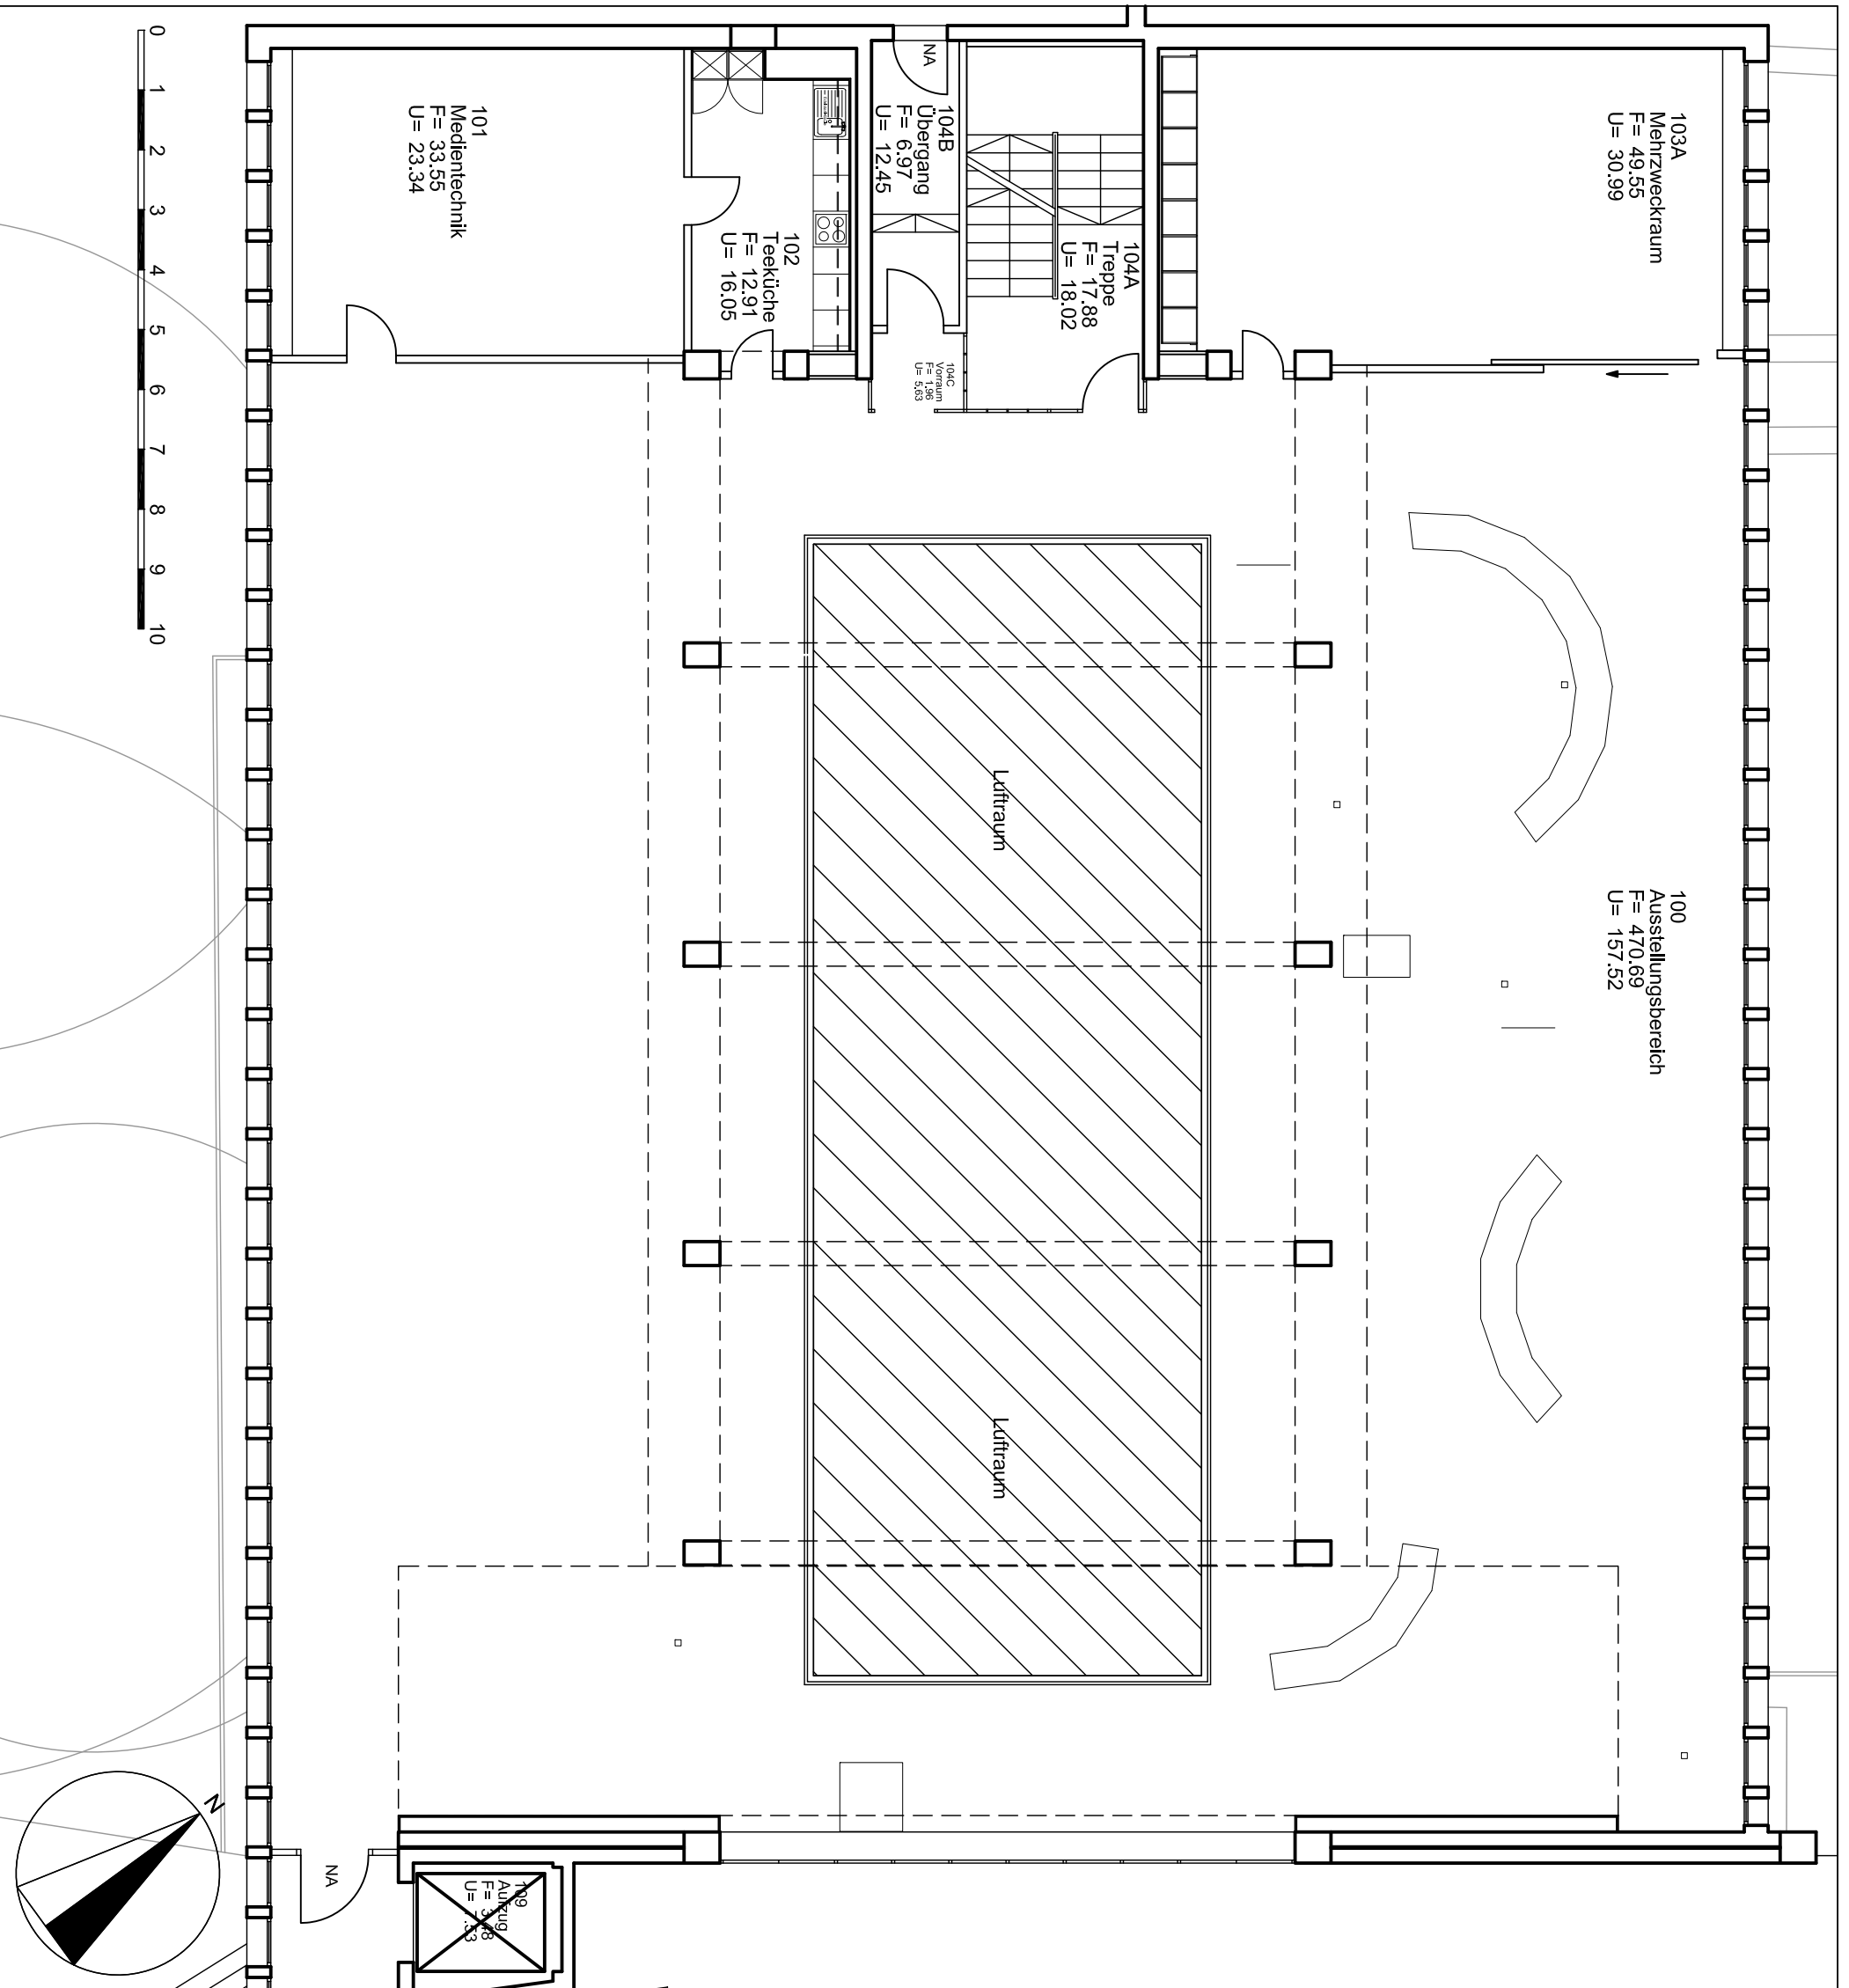

103A
Mehrzweckraum
F= 49,55
U= 30,99

100
Ausstellungsbereich
F= 470,69
U= 157,52

104A
Treppe
F= 17,88
U= 18,02

104B
Übergang
F= 6,97
U= 12,45

104C
Vorraum
F= 4,36
U= 4,36

102
Teeküche
F= 12,91
U= 16,05

101
Medientechnik
F= 33,55
U= 23,34

0 1 2 3 4 5 6 7 8 9 10

